

つがる西北五広域連合  
かなぎ病院  
院内・自家発電機室非常用蓄電池更新工事

備考

つがる西北五広域連合 かなぎ病院

縮尺 NON



工事名称 院内・自家発電機室非常用蓄電池更新工事  
図面名称 タイトル・図面リスト

E-0  
NO.



N

駐車場

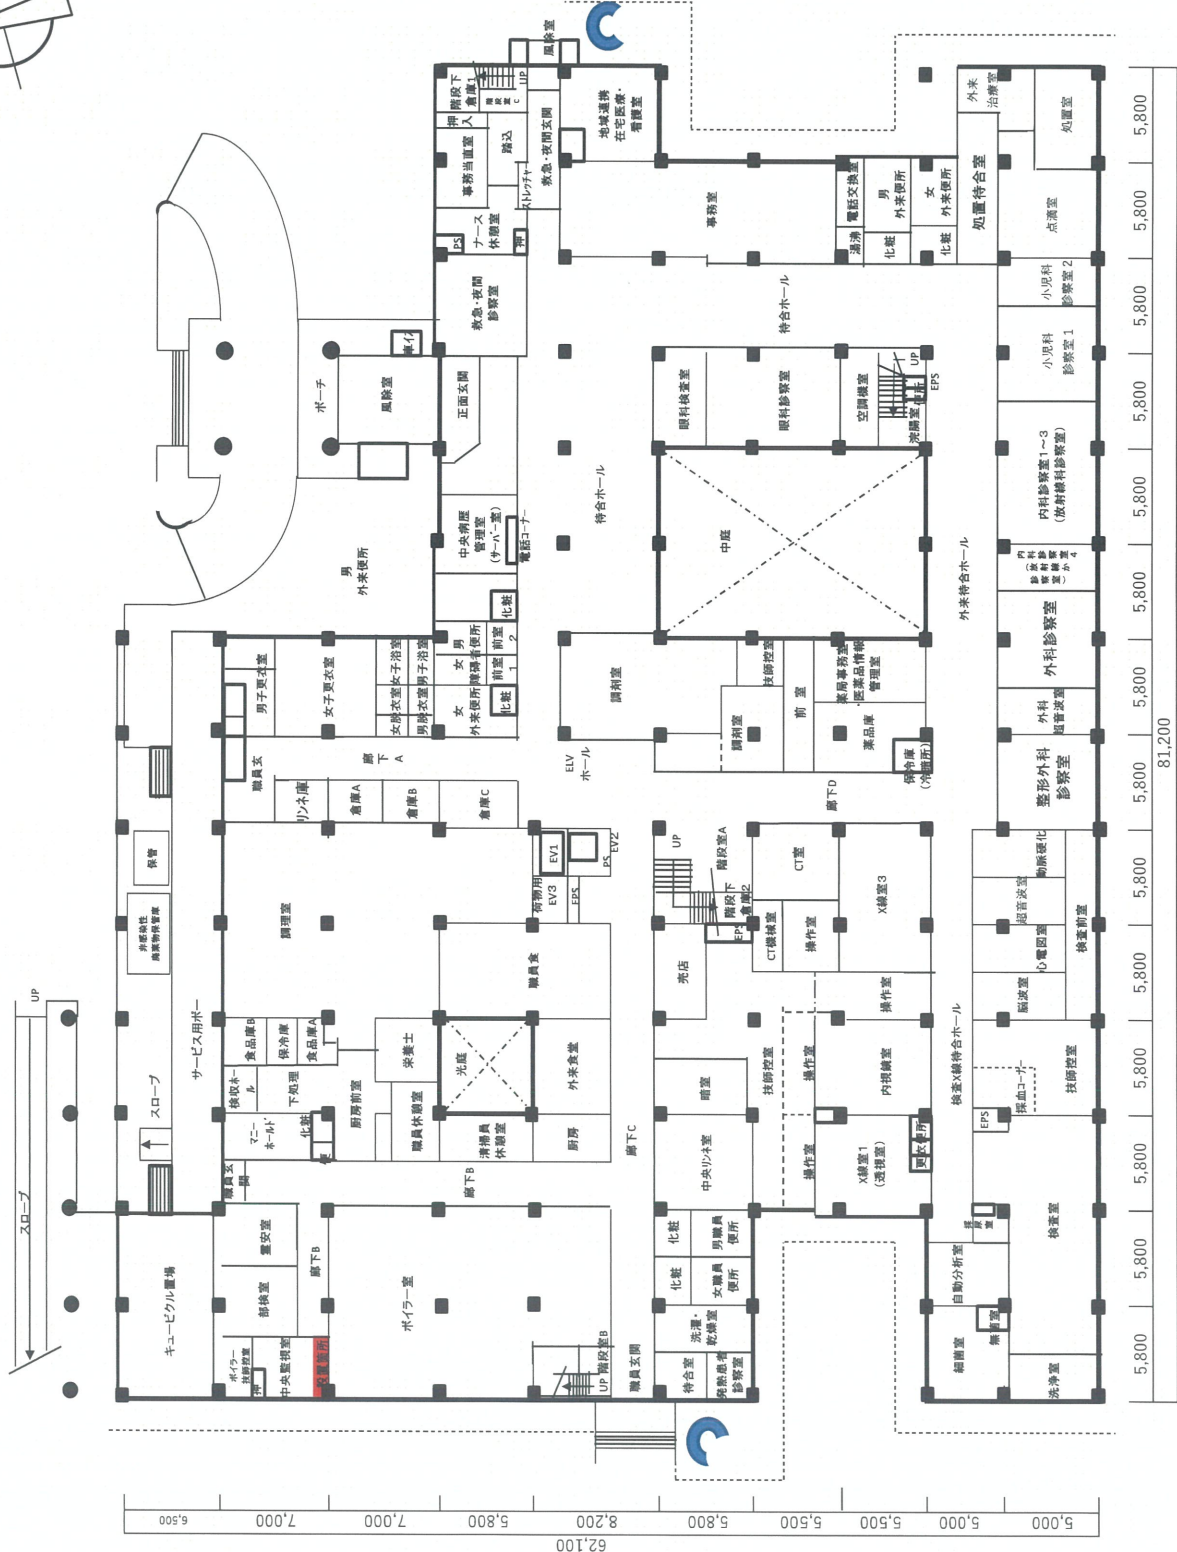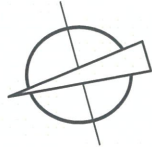

1階平面図

81,200

